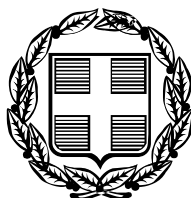


ΕΦΗΜΕΡΙΣ ΤΗΣ ΚΥΒΕΡΝΗΣΕΩΣ

ΤΗΣ ΕΛΛΗΝΙΚΗΣ ΔΗΜΟΚΡΑΤΙΑΣ

ΤΕΥΧΟΣ ΤΕΤΑΡΤΟ **Αρ. Φύλλου 662**

7 Αυγούστου 2006

ΠΕΡΙΕΧΟΜΕΝΑ

ΑΠΟΦΑΣΕΙΣ

ΑΠΟΦΑΣΕΙΣ

Αριθμ. 29266 (1)

Αναστολή έκδοσης οικοδομικών αδειών και εκτέλεσης οικοδομικών εργασιών σε τμήμα του ΟΤ 10 του εγκεκριμένου ρυμοτομικού σχεδίου του Δήμου Ελευσίνας (Ν. Αττικής).

Ο ΥΦΥΠΟΥΡΓΟΣ ΠΕΡΙΒΑΛΛΟΝΤΟΣ, ΧΩΡΟΤΑΞΙΑΣ ΚΑΙ ΔΗΜΟΣΙΩΝ ΕΡΓΩΝ

Έχοντας υπόψη:

1. Τις διατάξεις του άρθρου 4 (παρ. 6) του ν. 1577/1985 «Γενικός Οικοδομικός Κανονισμός» (Α΄ 210), όπως αυτό τροποποιήθηκε με το άρθρο 3 του ν.2831/2000 «Τροποποίηση των διατάξεων του ν.1577/1985 ΄΄ΓΟΚ΄΄ και άλλες πολεοδομικές διατάξεις» (Α΄ 140).

2. Τις διατάξεις του άρθρου 90 του Κώδικα Νομοθεσίας για την Κυβέρνηση και τα κυβερνητικά όργανα, που κυρώθηκε με το άρθρο πρώτο του π.δ/τος 63/2005 (Α΄ 98).

3. Την υπ' αριθμ. 4881/19.5.2004 απόφαση του Πρωθυπουργού και του Υπουργού Περιβάλλοντος, Χωροταξίας και Δημοσίων Έργων «Ανάθεση αρμοδιοτήτων Υπουργού Περιβάλλοντος, Χωροταξίας και Δημοσίων Έργων στους Υφυπουργούς Περιβάλλοντος, Χωροταξίας και. Δημοσίων Έργων» (Β΄ 754/19.5.2004).

4. Το υπ' αριθμ. 8134/2006 (αρ. πρωτ. ΥΠΕΧΩΔΕ 21677/24.5.2006) έγγραφο του Δήμου Ελευσίνας.

5. Το υπ' αριθμ. 99/29.5.2006 υπηρεσιακό σημείωμα της Διεύθυνσης Πολεοδομικού Σχεδιασμού - Τμήμα Γ΄.

6. Το γεγονός ότι από τις κανονιστικές διατάξεις αυτής της απόφασης δεν προκαλείται δαπάνη σε βάρος του κρατικού προϋπολογισμού και του προϋπολογισμού του οικείου ΟΤΑ, αποφασίζουμε:

1. Αναστέλλεται για ένα (1) ακόμη έτος η χορήγηση οικοδομικών αδειών και η εκτέλεση οικοδομικών εργασιών σε τμήμα του οικοδομικού τετραγώνου (Ο.Τ.) 10 του εγκεκριμένου ρυμοτομικού σχεδίου του Δήμου Ελευσίνας (Ν. Αττικής), στο οποίο είχε επιβληθεί αναστολή με την υπ' αριθμ. 47938/18.11.2005 απόφαση του Υφυπουργού ΠΕ.ΧΩ.Δ.Ε. (ΦΕΚ 1295/Δ΄/29.11.2005, όπως φαίνεται με τα στοιχεία Δ, Ο, Π, Ρ, Σ, Τ, Υ, Φ, Χ, Ε, Δ, στο σχετικό πρωτότυπο διάγραμμα σε κλίμακα 1: 200 που συνοδεύει την παραπάνω απόφαση.

2. Η ισχύς της παρούσας απόφασης αρχίζει από τη δημοσίευσή της στην Εφημερίδα της Κυβερνήσεως.

Η απόφαση αυτή να δημοσιευθεί στην Εφημερίδα της Κυβερνήσεως.

Αθήνα, 7 Ιουλίου 2006

Ο ΥΦΥΠΟΥΡΓΟΣ

ΣΤΑΥΡΟΣ ΕΛ. ΚΑΛΟΓΙΑΝΝΗΣ

Αριθμ. 5309 (2)

Χαρακτηρισμός δρόμου που συνδέει την Εθνική Οδό Βόλου - Νέας Αγχιάλου με τον οικισμό «Κόκκινα» Δήμου Νέας Αγχιάλου, ως κυριότερου δημοτικού.

Ο ΝΟΜΑΡΧΗΣ ΜΑΓΝΗΣΙΑΣ

Έχοντας υπόψη:

1. Τις διατάξεις του π.δ/τος της 24.5.1985 (ΦΕΚ 270Δ) «δόμηση εκτός σχεδίου» και ειδικότερα το άρθρο 1 παραγρ. 2.

2. Τις υπ' αριθμ. 164/2002 και 34/2006 αποφάσεις του Δημοτικού Συμβουλίου Νέας Αγχιάλου, για χαρακτηρισμό του δρόμου που συνδέει την Εθνική Οδό Βόλου - Νέας Αγχιάλου με τον οικισμό «Κόκκινα» Δήμου Νέας Αγχιάλου, ως κυριότερου δημοτικού.

3. Το υπ' αριθμ. 4 πρακτικό της 1.6.2006, θέμα 2ο, του Συμβουλίου Χωροταξίας, Οικισμού και Περιβάλλοντος του Ν. Μαγνησίας, αποφασίζουμε:

Χαρακτηρίζουμε το δρόμο που συνδέει την Εθνική Οδό Βόλου - Νέας Αγχιάλου με τον οικισμό «Κόκκινα» Δήμου Νέας Αγχιάλου, ως κυριότερου δημοτικού., όπως απεικονίζεται με ερυθρά γραμμή, στο απόσπασμα χάρτη κλίμακας 1: 5000 που συνοδεύει την παρούσα και θεωρήθηκε από την Διευθύντρια ΠΕ.ΧΩ.Δ.Ε. Ν.Α. Μαγνησίας και αποτελεί αναπόσπαστο τμήμα της απόφασης αυτής.


Αμέσως μετά τη δημοσίευση της παρούσας στην Εφημερίδα της Κυβερνήσεως, ο παραπάνω χάρτης θα αναρτηθεί στον πίνακα ανακοινώσεων της Δ/νσης Χ.Ω. - Π.Ε. Ν.Α. Μαγνησίας επί 15ήμερον για να λάβουν γνώση οι ενδιαφερόμενοι.

Η απόφαση αυτή να δημοσιευθεί στην Εφημερίδα της Κυβερνήσεως.

Βόλος, 22 Ιουνίου 2006

Ο Νομάρχης

ΙΩΑΝΝΗΣ ΠΡΙΝΤΖΟΣ

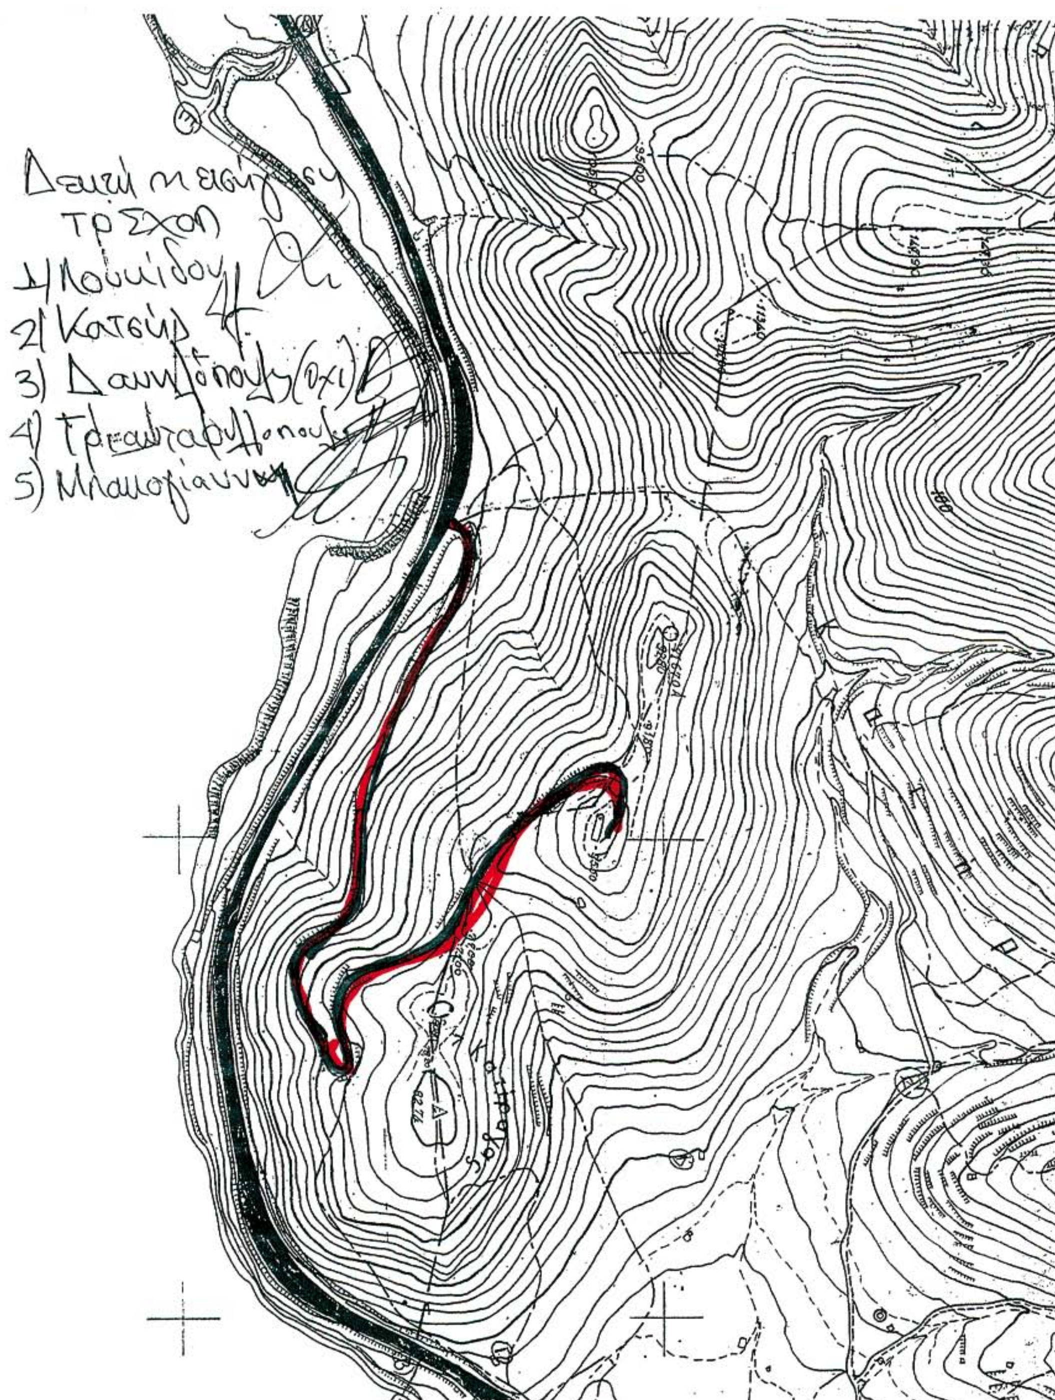

ΕΘΝΙΚΟ ΤΥΠΟΓΡΑΦΕΙΟ
Για τεχνικούς λόγους στο σχεδιάγραμμα έγινε σμίκρυνση κατά ποσοστό 78 %

Αριθμ. 1456 (3)

Αλλαγή χρήσης 5.456 τ.μ. από το υπ' αριθμ. 18 τεμάχιο αγροκτήματος Αραβησσού Δήμου Κύρρου σε χώρο ανέγερσης βιοτεχνικής μονάδας, τυποποίησης - έκθεσης αγροτικών προϊόντων.

Ο ΝΟΜΑΡΧΗΣ ΠΕΛΛΑΣ

Έχοντας υπόψη:

1) Τις διατάξεις του π.δ. 30/1996 (ΦΕΚ 21/Α΄/1996) «Κώδικας Νομαρχιακής Αυτ/σης», όπως τροποποιήθηκε και ισχύει.

2) Την υπ' αριθμ. 100/25.8.2003 (ΦΕΚ 1742/Β΄/26.11.2003) απόφαση του Ν.Σ. Πέλλας.

3) Το ν. 1512/1985 (ΦΕΚ 4/Α΄/1985) για τροποποίηση και συμπλήρωση των Πολεοδομικών διατάξεων και ειδικά το άρθρο 3 «περί καθορισμού χρήσεων παραχωρημένων Δημόσιων εκτάσεων».

4) Τις διατάξεις του άρθρου 90 του «Κώδικα για την Κυβέρνηση και τα Κυβερνητικά Όργανα», όπως κωδικοποιήθηκε με το αρ. πρώτο του π.δ. 63/2005.

5) Την υπ' αριθμ. 44986/2005 απόφαση Νομάρχη Πέλλας για ορισμό Αντινομαρχών.

6) Τις θετικές απαντήσεις των παρακάτω Υπηρεσιών.

7) Την από 3.5.2004 αίτηση των Αντωνίου και Σίμου Συμεωνίδη.

8) Το υπ' αριθμ. 1570/30.5.2006 έγγραφο της Δ/νσης Πολιτικής Γης Γιαννιτσών.

9) Το υπ' αριθμ. 19394/27.6.2005 έγγραφο της Δ/νσης Υγείας και Πρόνοιας Ν. Πέλλας.

10) Το υπ' αριθμ. 3660/28.7.2004 έγγραφο ΙΖ΄ Εφορείας Προϊστορικών και Κλασικών Αρχαιοτήτων.

11) Το υπ' αριθμ. 3005/4.8.2004 έγγραφο 11ης Εφορείας Βυζαντινών Αρχαιοτήτων.

12) Το υπ' αριθμ. 5474/20.7.2004 έγγραφο Δ/νσης Τουρισμού Κ. Μακεδονίας .

13) Το υπ' αριθμ. 2341/16.7.2004 έγγραφο Δασαρχείου Έδεσσας.

14) Το υπ' αριθμ. 710/19.7.2004 έγγραφο Τμήματος Τοπογραφικής Υπηρεσίας Γιαννιτσών.

15) Το υπ' αριθμ. 4908/8.4.2005 έγγραφο Δ/νσης Γεωργίας Γιαννιτσών.

16) Το υπ' αριθμ. 1626/16.7.2004 έγγραφο Τμήματος Πολεοδομίας Γιαννιτσών.

17) Την υπ' αριθμ. 131/2004 απόφαση Δημοτικού Συμβουλίου Δήμου Κύρρου.

18) Το υπ' αριθμ. 24101/30.8.2004 έγγραφο Δ/νσης Περιβάλλοντος Βιομηχανίας Έδεσσας.

19) Τα τοπογραφικά διαγράμματα σε κλίμακα 1:500 της κοινοχρήστου εκτάσεως.

Το γεγονός ότι από τις διατάξεις της παρούσας απόφασης δεν προκαλείται δαπάνη σε βάρος του Κρατικού προϋπολογισμού ούτε του προϋπολογισμού του οικείου Ο.Τ.Α., καθορίζουμε:

Άρθρο 1

Καθορίζουμε την χρήση της έκτασης των 5.456 τ.μ. από το υπ' αριθμ. 18 τεμάχιο αγροκτήματος Αραβησσού Δήμου Κύρρου σε χώρο ανέγερσης βιοτεχνικής μονάδας τυποποίησης-έκθεσης αγροτικών προϊόντων, όπως αυτή φαίνεται στο τοπογραφικό διάγραμμα που συνοδεύει την παρούσα απόφαση που θεωρήθηκε από τον Προϊστάμενο του Τμήματος Πολεοδομίας Γιαννιτσών με την από 16.6.2006 πράξη του.


Άρθρο 2

Η απόφαση αυτή δεν απαλλάσσει τον ενδιαφερόμενο από την υποχρεωτική λήψη των σχετικών οικοδομικών αδειών και την τήρηση της υπ' αριθμ. 83840/3591/12.12.1986 απόφασης ΥΠΕΧΩΔΕ.

Η απόφαση αυτή να δημοσιευθεί στην Εφημερίδα της Κυβερνήσεως.

Γιαννιτσά, 16 Ιουνίου 2006

Ο Νομάρχης
Π. ΣΙΒΕΝΑΣ

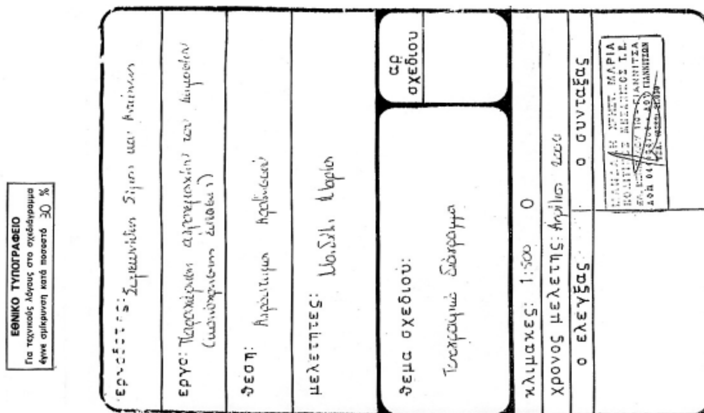

ΑΠΟ ΤΟ ΕΘΝΙΚΟ ΤΥΠΟΓΡΑΦΕΙΟ
ΚΑΠΟΔΙΣΤΡΙΟΥ 34 * ΑΘΗΝΑ 104 32 * ΤΗΛ. 210 52 79 000 * FAX 210 52 21 004
ΗΛΕΚΤΡΟΝΙΚΗ ΔΙΕΥΘΥΝΣΗ: http://www.et.gr – e-mail: webmaster@et.gr